


LEGENDE		
	Réseau distribution	
	Réseau d'eau froide	
	Réseau d'eau chaude	
	Réseau en gaine	
	Réseau hors gestion SAUR	
	Réseau hors service	
	Réseau de refoulement	
	Réseau de refoulement/distribution	
	Vidange	
	Branchement simple	
	Branchement hors gestion SAUR	
	Vanne de sectionnement	
	Vanne normalement fermée / condensée	
	Vanne de P1 / B1	
	Rabot 1/4 sur	
	Plaque d'irondade	
	Bouche d'irondade	
	Bouche de large	
	Purge	
	Vidange	
	Ventouse	
	Plaque d'atténuation	
	Réducteur	
	Clapet	
	Réducteur de pression	
	Boîte à buses	
	Borne de passage monotrique	
	Borne trisaine	
	Compteur de sectorisation / production	
	Compteur import / export	
	Compteur simple	
	Dalot/merle	
	Substituteur d'écoulement	
	Régulateur de débit	
	Régulateur de pression amont	
	Régulateur de pression aval	
	Dauverneur	
	Soupape antiretour	
	Acclapoteur	
	Puisard	
	Regard	
	Forage	
	Capage	
	Puits	
	Station de pompage	
	Station de surpression	
	Production avec traitement	
	Chemise d'équilibre	
	Reservoir inondable	
	Reservoir au sol	
	Reservoir semi-enterré / enterré	
	Reservoir sur tour	
	Bâche	

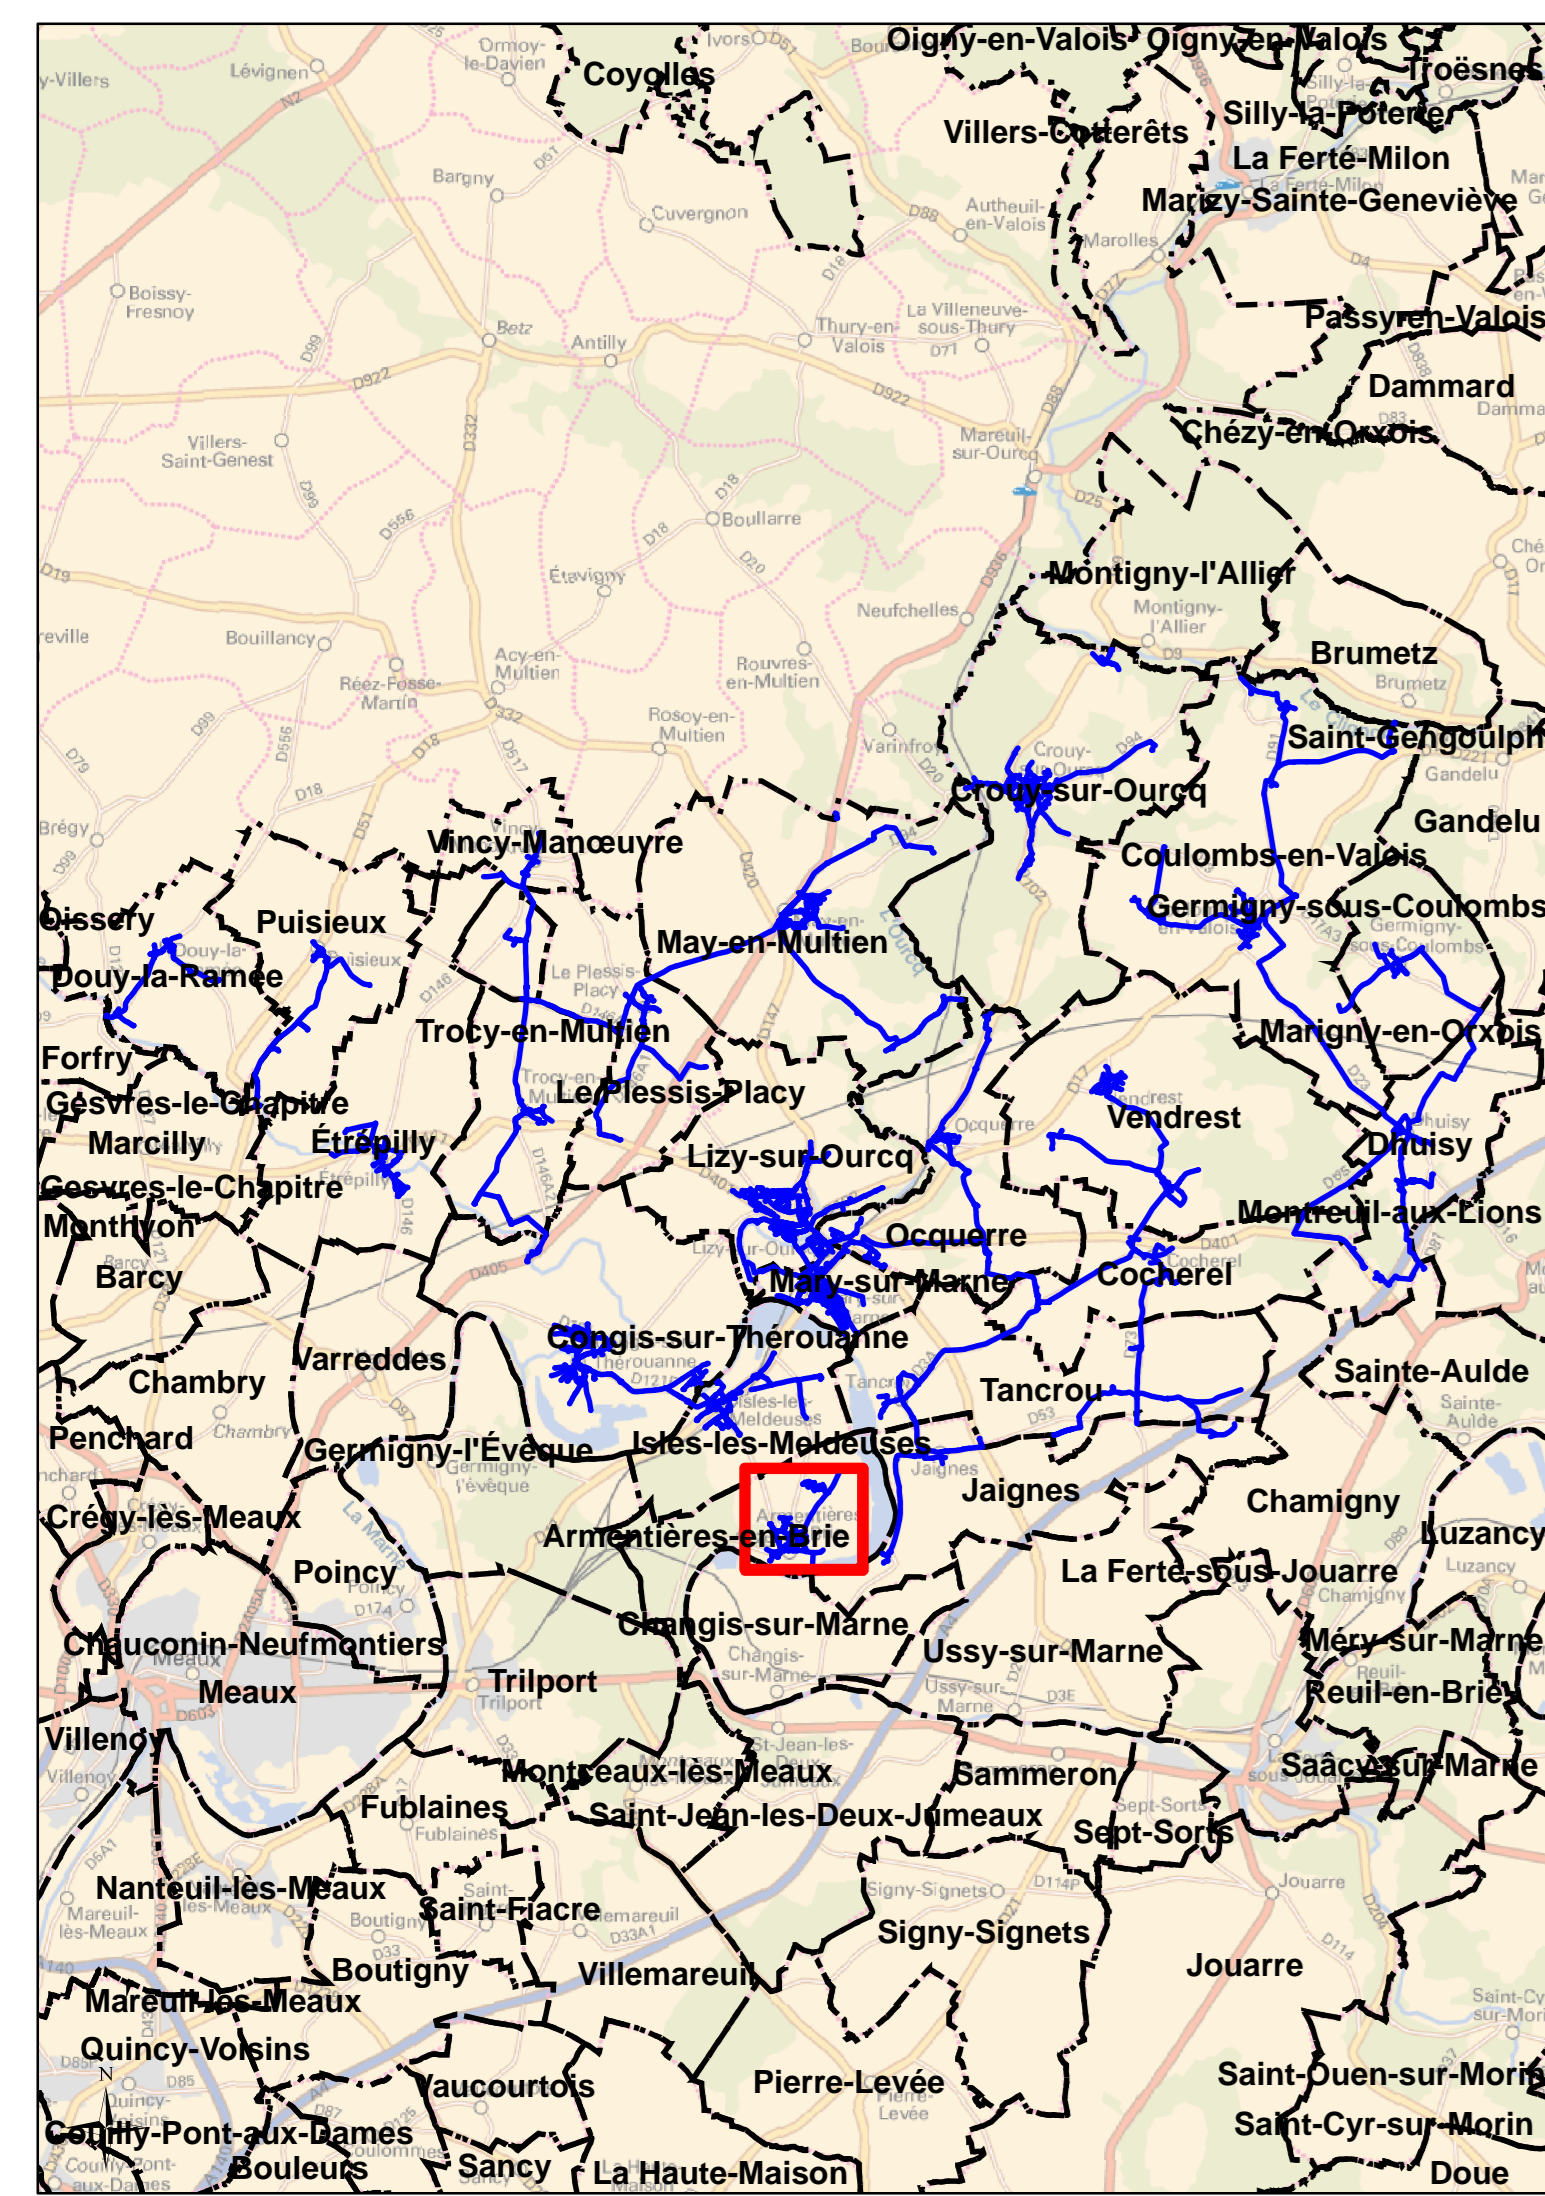

DEPARTEMENT DE SEINE ET MARNE

COMMUNAUTE DE COMMUNES
DU PAYS DE L'OURCQ

COMMUNE D'ARMENTIERES-EN-BRIE

Plan n° : 7726-19-E-200 Echelle : 1:2 000

Cartographe: D.BASTIEN Date: 27/05/2021

CPO Marne-la-Vallée
8, Boulevard Michael Faraday
CS 30560
77716 SERRIS / MARNE-LA-VALLÉE Cx 04

