
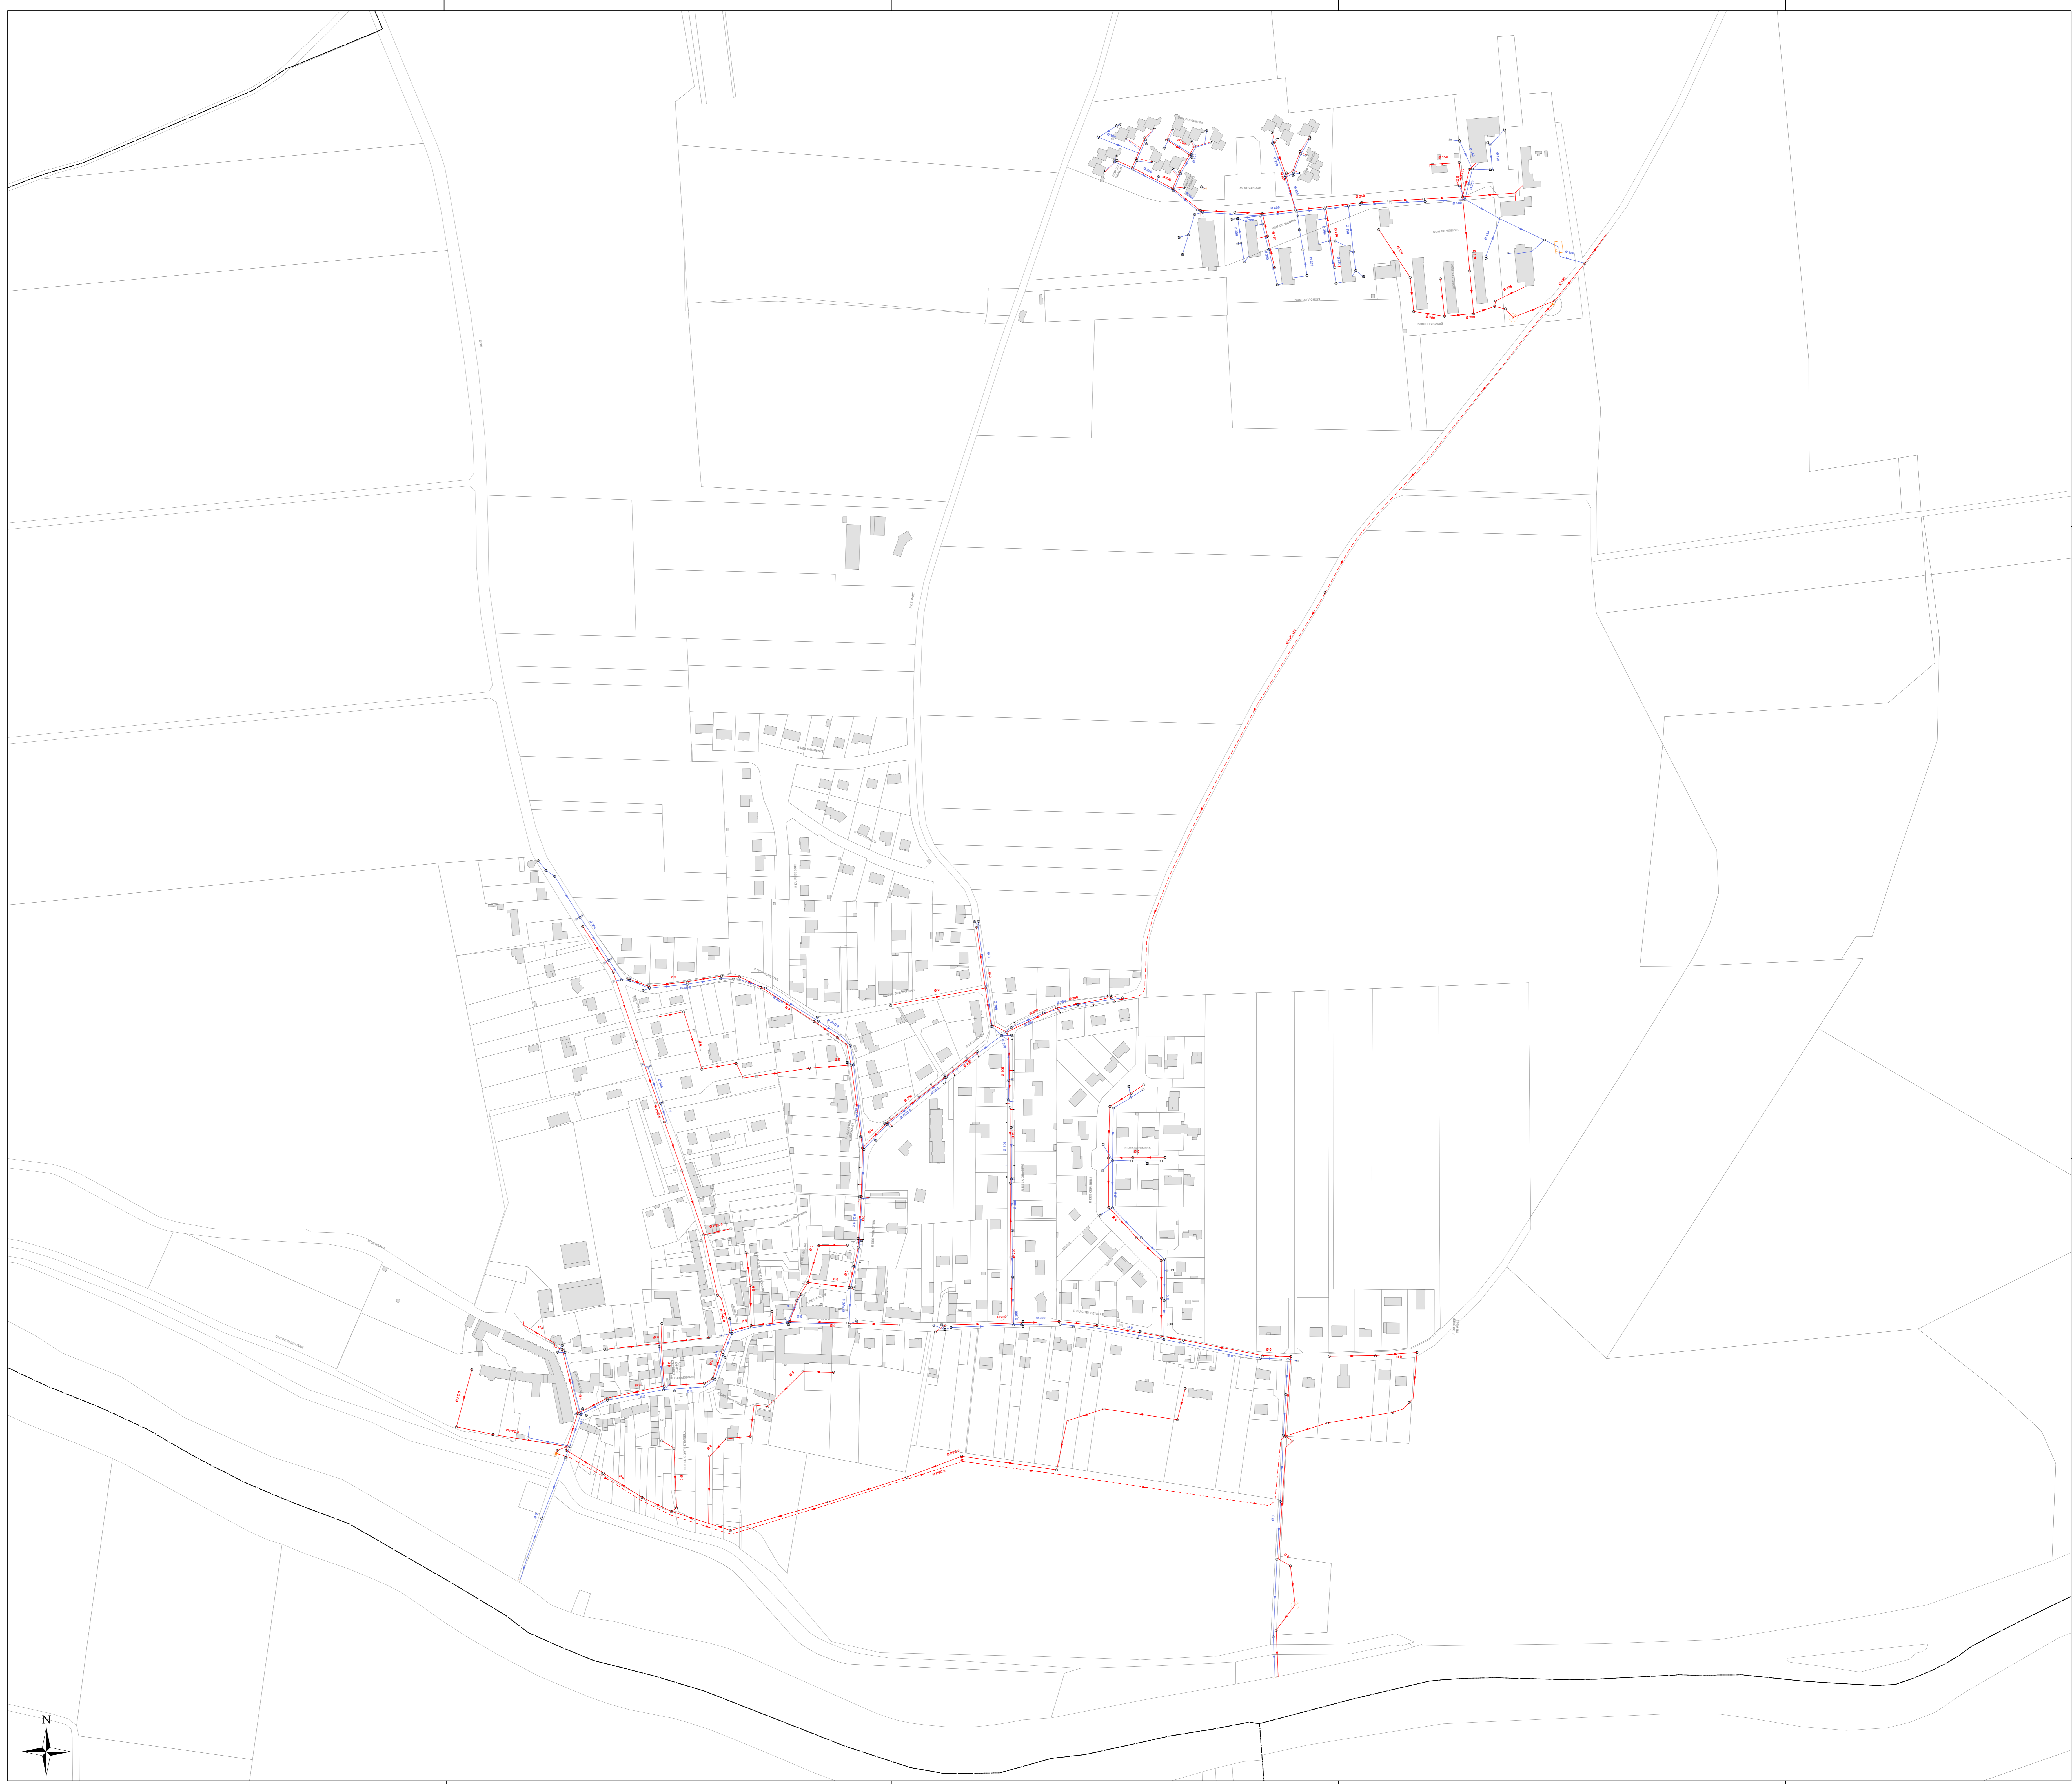


LEGENDE

— Réseau EU	☐ Avaloir	Plaque pleine
- - - Réseau EU refoulement	☐ Avaloir à grille	🔄 Poste de relevage
- - - Réseau EU sous pression	☐ Bassin de rétention	○ Puitard
- - - Réseau EU sous vide	☐ Batardeau	○ Rond borgne
— Réseau EP	● Boite de raccordement à passage direct	○ Rond visitable
— Réseau EP refoulement	☐ Brise charge	○ Rond visitable à grille
— Réseau EP sous pression	☐ Canal de mesure	☐ Tampon/avaloir
— Réseau EP sous vide	☐ Caré borgne	☐ Tête de curage
— Réseau UN	☐ Caré visitable	☐ Traitement sur réseau
— Réseau UN refoulement	☐ Caré visitable à grille	☐ Chasse
— Réseau UN sous pression	☐ Chambre de détertie	☐ Clapet
— Réseau UN sous vide	☐ Dessabilleur	☐ Débitmètre
— Réseau inconnu	☐ Déversoir d'orage	☐ Dégilleur
— Branchement EP	☐ Exutoire	☐ Dessabilleur
— Branchement EU	☐ Lagune	☐ Déversoir d'orage
— Branchement UN		☐ Exutoire
— Branchement inconnu		☐ Lagune

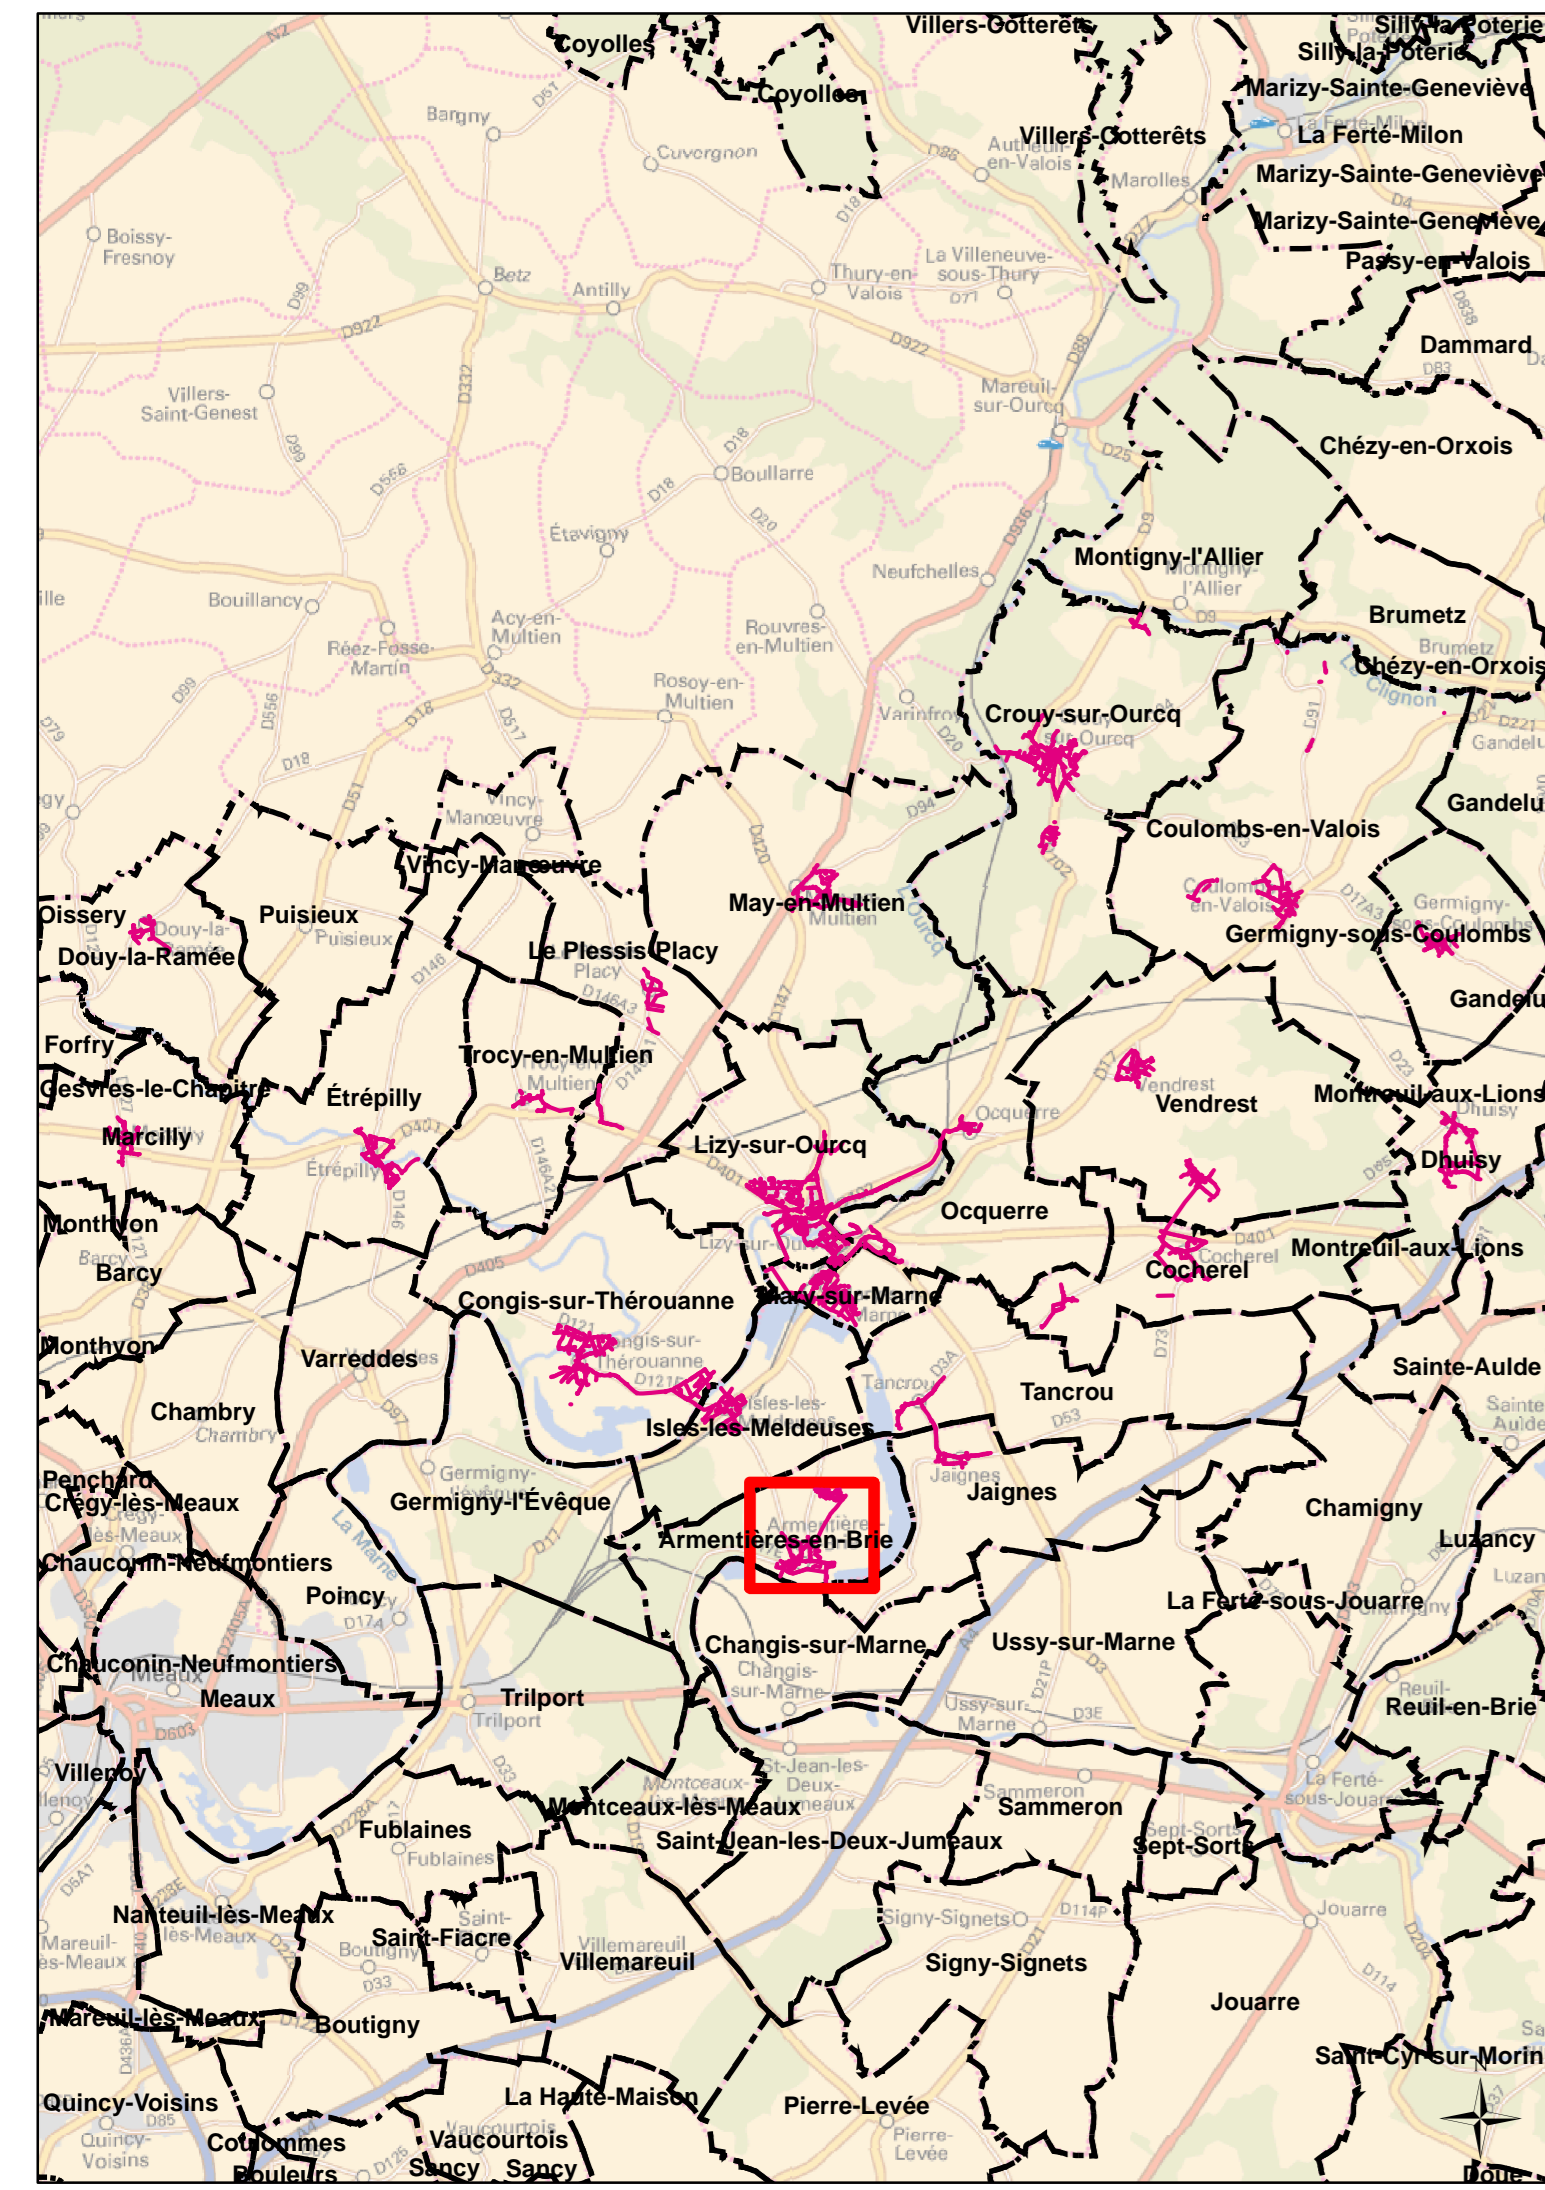

DEPARTEMENT DE SEINE ET MARNE

COMMUNAUTE DE COMMUNES DU PAYS DE L'OURCQ

COMMUNE D'ARMENTIERES-EN-BRIE

Plan N° : 7762-19-A-200 Echelle : 1:2 000
 Cartographe: D BASTIEN Date: 31/05/2021

RESEAU D'ASSAINISSEMENT
 Plan d'ensemble

SAUR
 CPO Marne-la-Vallée
 8, Boulevard Michael Faraday
 CS 30560
 77716 SERRIS / MARNE-LA-VALLÉE Cx 04